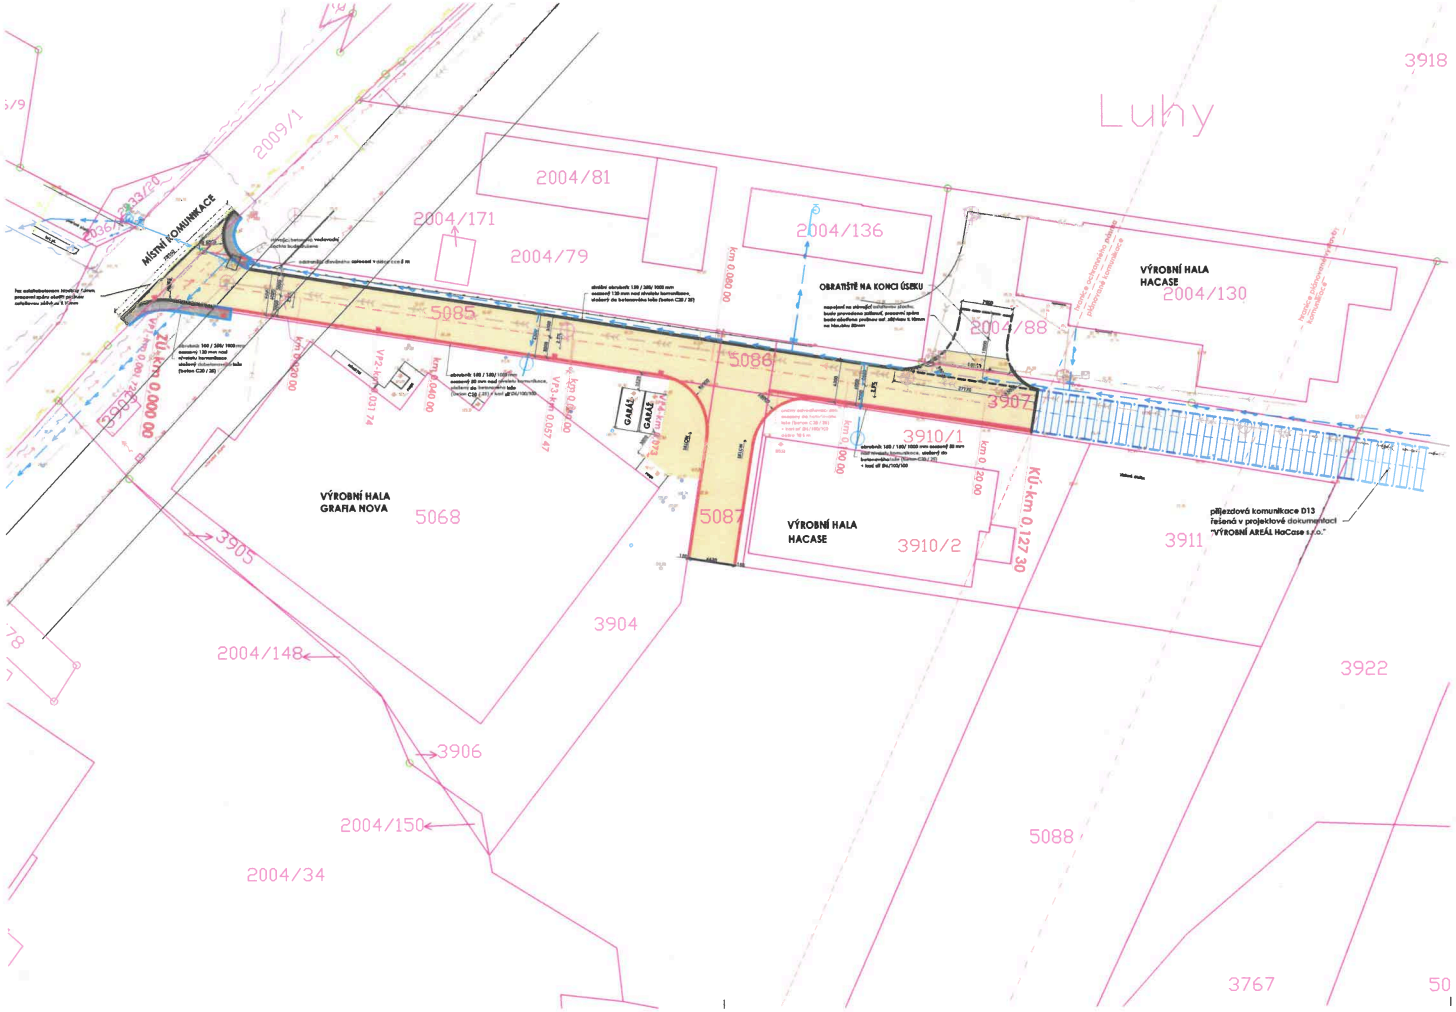

LEGENDA

- POVRCH KOMUNIKACE Z ASFALTOBETONU 1108,5 m2
- POVRCH CHODNÍKU Z ŠEDÉ BETONOVÉ ZÁMKOVÉ DLAŽBY tl. 60 mm 38,6 m2
- POVRCH CHODNÍKU Z ČERVENÉ BETONOVÉ ZÁMKOVÉ DLAŽBY tl. 60 mm S VÝSTUPKY 3,2 m2
- SILNIČNÍ OBRUBNÍK 150/280/1000 mm OSAZENÝ 120 mm NAD NIVELETU KOMUNIKACE
- BETONOVÝ OBRUBNÍK 100/280/1000mm
- BETONOVÝ OBRUBNÍK 150/150/1000 mm OSAZENÝ 30 mm NAD NIVELETU KOMUNIKACE
- BETONOVÝ OBRUBNÍK 150/150/1000 mm OSAZENÝ 20 mm NAD NIVELETU KOMUNIKACE
- PŘÍČNÝ ODVODŇOVACÍ ŽLAB OSAZENÝ DO BETONOVÉHO LOŽE (C20/25) + KARI SÍŤ Ø4/100/100
- PŘÍJEZDOVÁ KOMUNIKACE D13 ŘEŠENÁ V PROJEKTOVÉ DOKUMENTACI "VÝROBNÍ AREÁL HaCase s.r.o."
- HRANICE KATASTRU NEMOVITOSTÍ
- STÁVAJÍCÍ ZAMĚŘENÝ VÝŠKOVÝ BOD
- DOPRAVNÍ ZNAČENÍ "P4 - DEJ PŘEDNOST V JÍZDĚ"

LEGENDA STÁVAJÍCÍCH SÍTÍ

- VEDENÍ NN NADZEMNÍ
- VEDENÍ VN NADZEMNÍ
- KANALIZACE JEDNOTNÁ
- KANALIZACE DEŠŤOVÁ
- STL PLYNOVOD
- SDĚLOVACÍ VEDENÍ
- VODOVOD

souřadnicový systém: S-JTSK
výškový systém: Baltský po vyrovnání

Projektant ING. PAVEL ČUNEK Vrbenská 245 75701 Valašské Meziříčí e-mail: ipc.vm@seznam.cz tel. 571 620 621	Stavba ÚČELOVÁ PŘÍJEZDOVÁ KOMUNIKACE ZAŠOVÁ	Investor HaCase s.r.o., Zdeněk Solanský, Ivana Solanská, GRAFIA NOVA, s.r.o.
Vypracoval Ing. Zdeňka Janků		Číslo zakázky 3/2023
Zodp. projektant Ing. Zdeňka Janků		Stupeň DUSP
Kontroloval Ing. Pavel Čunek	Název výkresu KOORDINAČNÍ SITUAČNÍ VÝKRES	Datum 6/2023 · Formát 3 x A4 Měřítko 1:500 · Číslo výkresu C.3

Městský úřad
Odbor dopravně správních agend
Valašské Meziříčí
-3-

PŘÍLOHA č. 1
K Č.J.: MEVM 141691/2024
DORUČENO 12. 12. 2024