



SITUACE DIO
DETAIL UZAVÍRKY

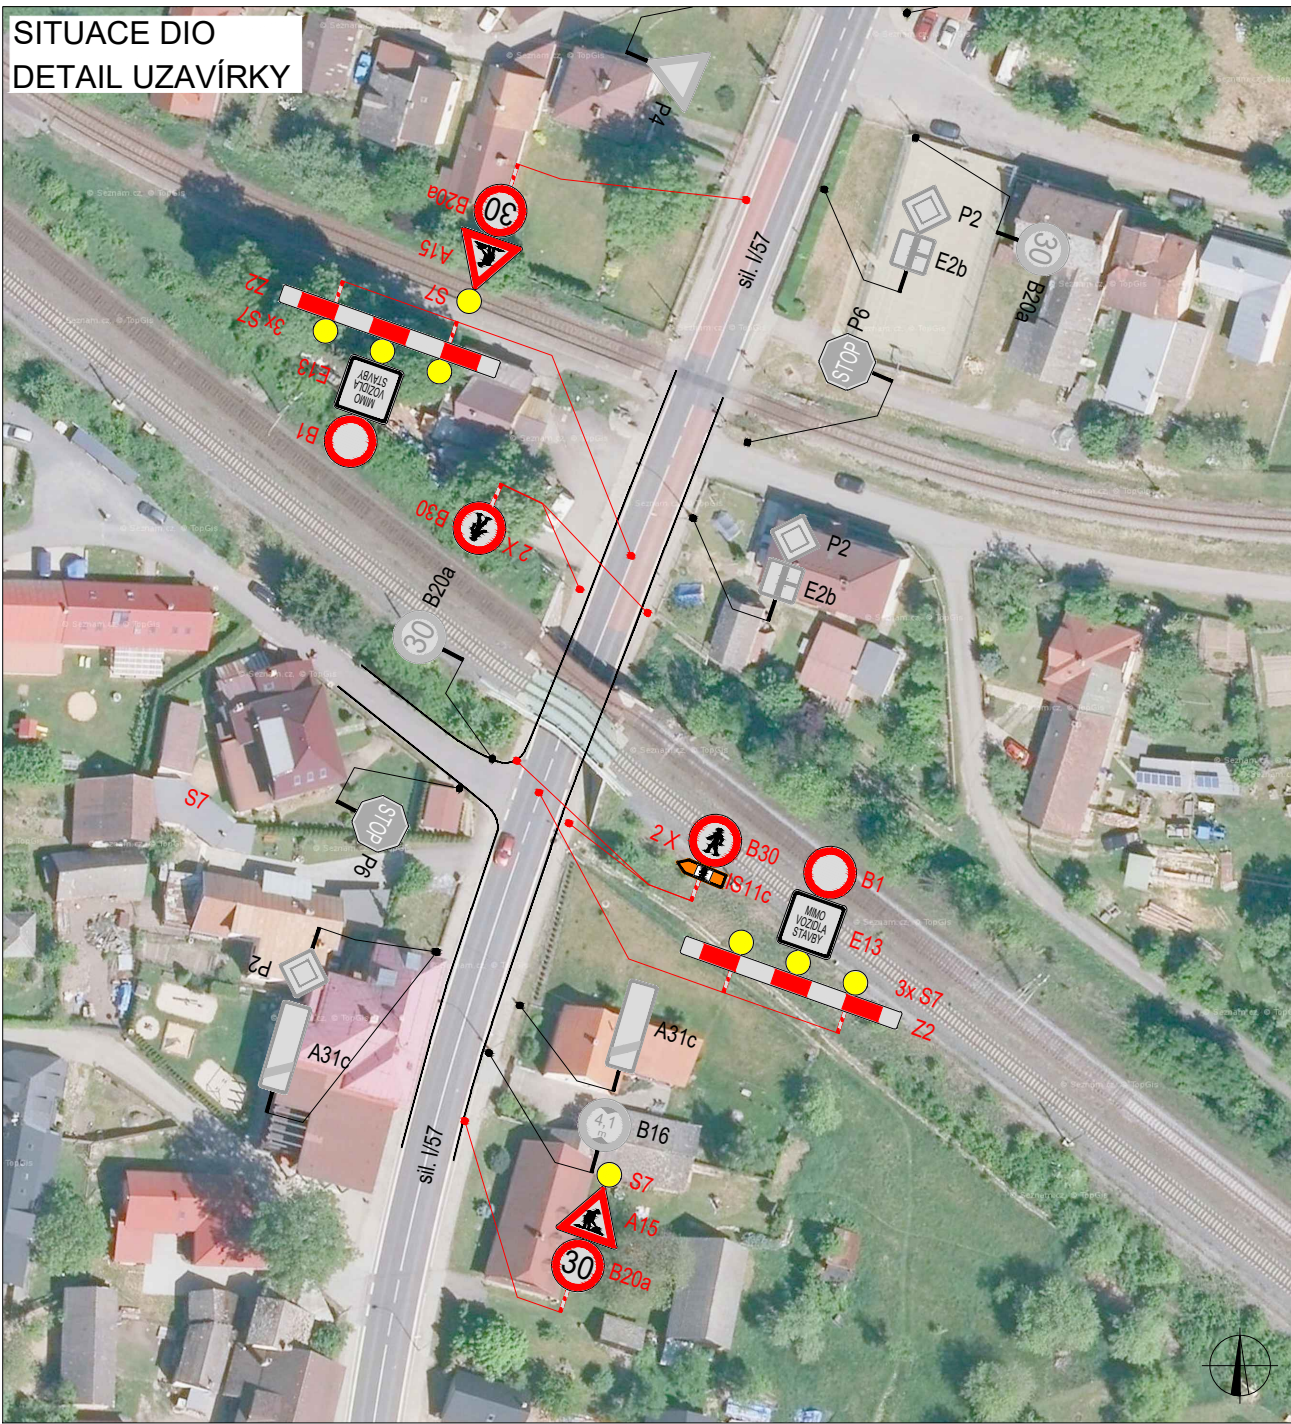


SITUACE DIO
OBJÍZDNÁ TRASA

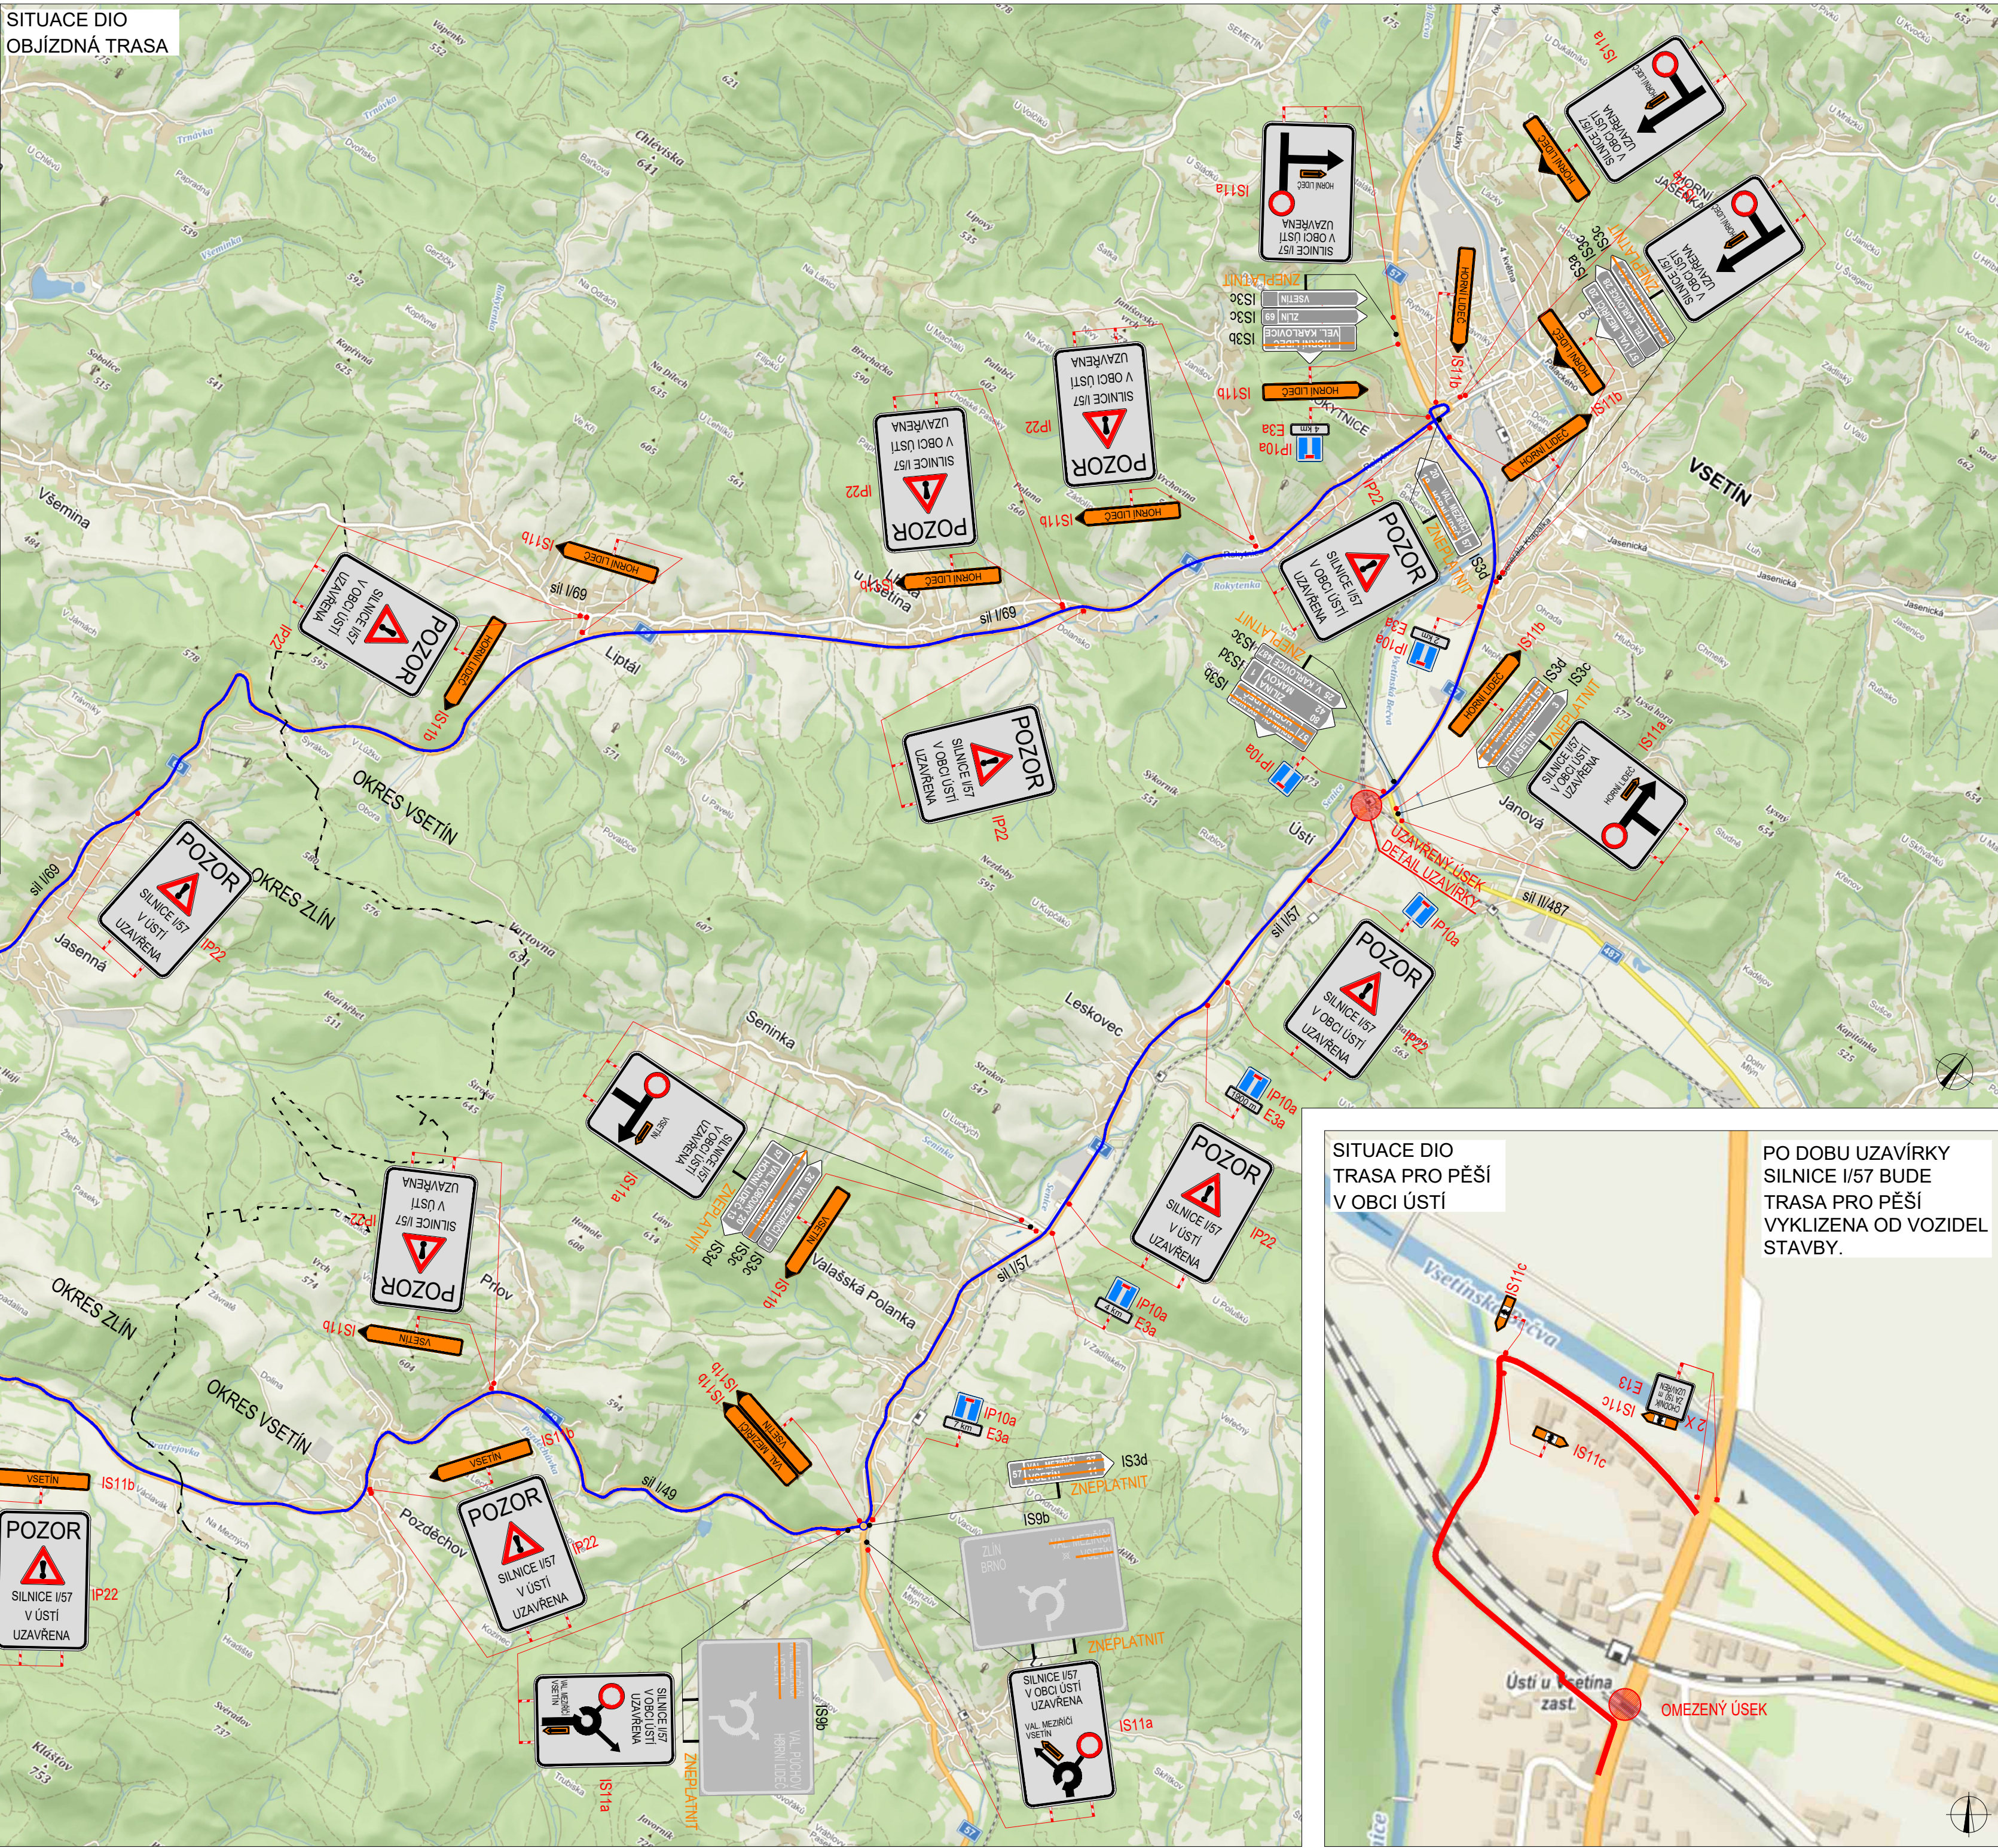

SITUACE ŠIRŠÍCH VZTAHŮ



SITUACE ŠIRŠÍCH VZTAHŮ

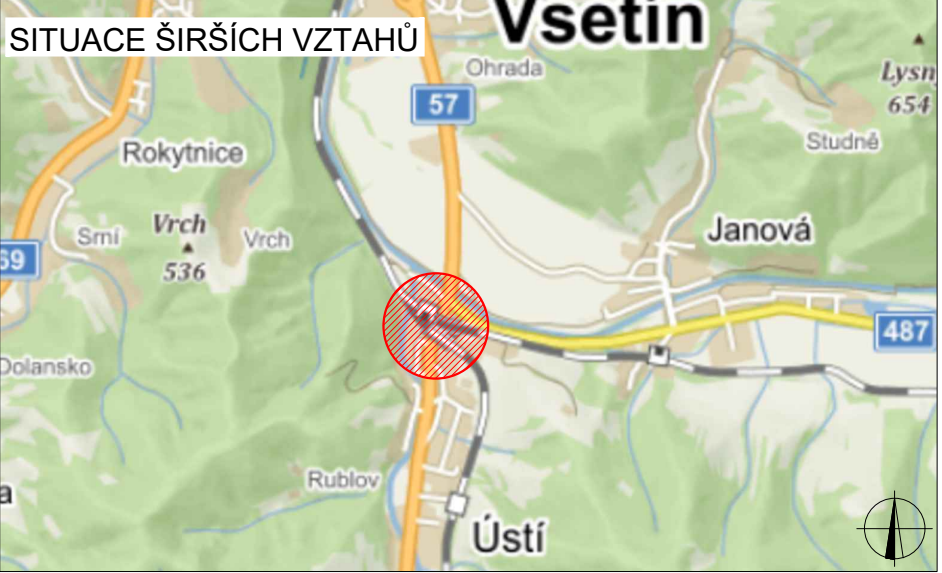

PLATNOST DOKUMENTACE

V dne

V dne

V dne

V dne

LEGENDA

- TRVALÉ SVISLÉ DOPRAVNÍ ZNAČENÍ
- DOČASNÉ ZNEPLATNĚNÉ TRVALÉ DOPRAVNÍ ZNAČENÍ
- NAVŘZENÉ PŘECHODNÉ DOPRAVNÍ ZNAČENÍ
- TRASA PRO PĚŠÍ
- OBJÍZDNÁ TRASA

SITUACE DIO
TRASA PRO PĚŠÍ
V OBCI ÚSTÍ



PO DOBU UZAVÍRKY
TRASA PRO PĚŠÍ
V OBCI ÚSTÍ
BUDE
TRASA PRO PĚŠÍ
VYKLIZENA OD VOZIDEL
STAVBY.

Použití dopravního značení bude v základní velikosti a v reflexním provedení 11.1
K návrhu dopravního značení bylo využito: TP 65 Zásady pro dopravní značení na pozemních komunikacích, TP 66 Zásady pro označování pracovních míst na pozemních komunikacích

VYPRACOVAL:	Roman Stehlik	
KONTROLOVAL:	Bc. Lukáš Vonderka, MBA	
NAZEV STAVBY:	REKONSTRUKCE ŽST. VSETÍN SO 04-19-01 VALAŠSKÁ POLANKA - ŽST. VSETÍN BEČVA ŽEL. MOST V EV. KM 34/776	ČÍSLO ZAKÁZKY: 087/2022 FORMÁT: 4 x A4 ÚČEL: RDS
OBSAH:	DOPRAVNĚ - INŽENÝRSKÁ OPATŘENÍ UZAVÍRKA SIL. I/57	ČÍSLO PŘÍLOHY: 01 DATUM: 03/2022

